

MAITRE D'OUVRAGE :
**SYNDICAT MIXTE D'AMENAGEMENT
DU BASSIN DE LA GARTEMPE ET DE SES
AFFLUENTS**

**13 PLACE XAVIER MAZURIER
87290 CHATEAUPONSAC**

**EFFACEMENT DU SEUIL DU MOULIN DES PERES A
BELLAC SUR LE VINCOU**

DOSSIER DE CONSULTATION DES ENTREPRISES

PIECE ANNEXE

MAITRE D'OEUVRE :

Siège social :

7, rue des Ecoliers


23430 CHATELUS LE MARCHEIX

Tel : 05 55 64 36 02

Mail : conseil.impact@wanadoo.fr

Déclaration de travaux

Ce plan représente l'assemblage des plans de précision ci-après.
Il ne peut en aucun cas être utilisé pour repérer nos ouvrages.

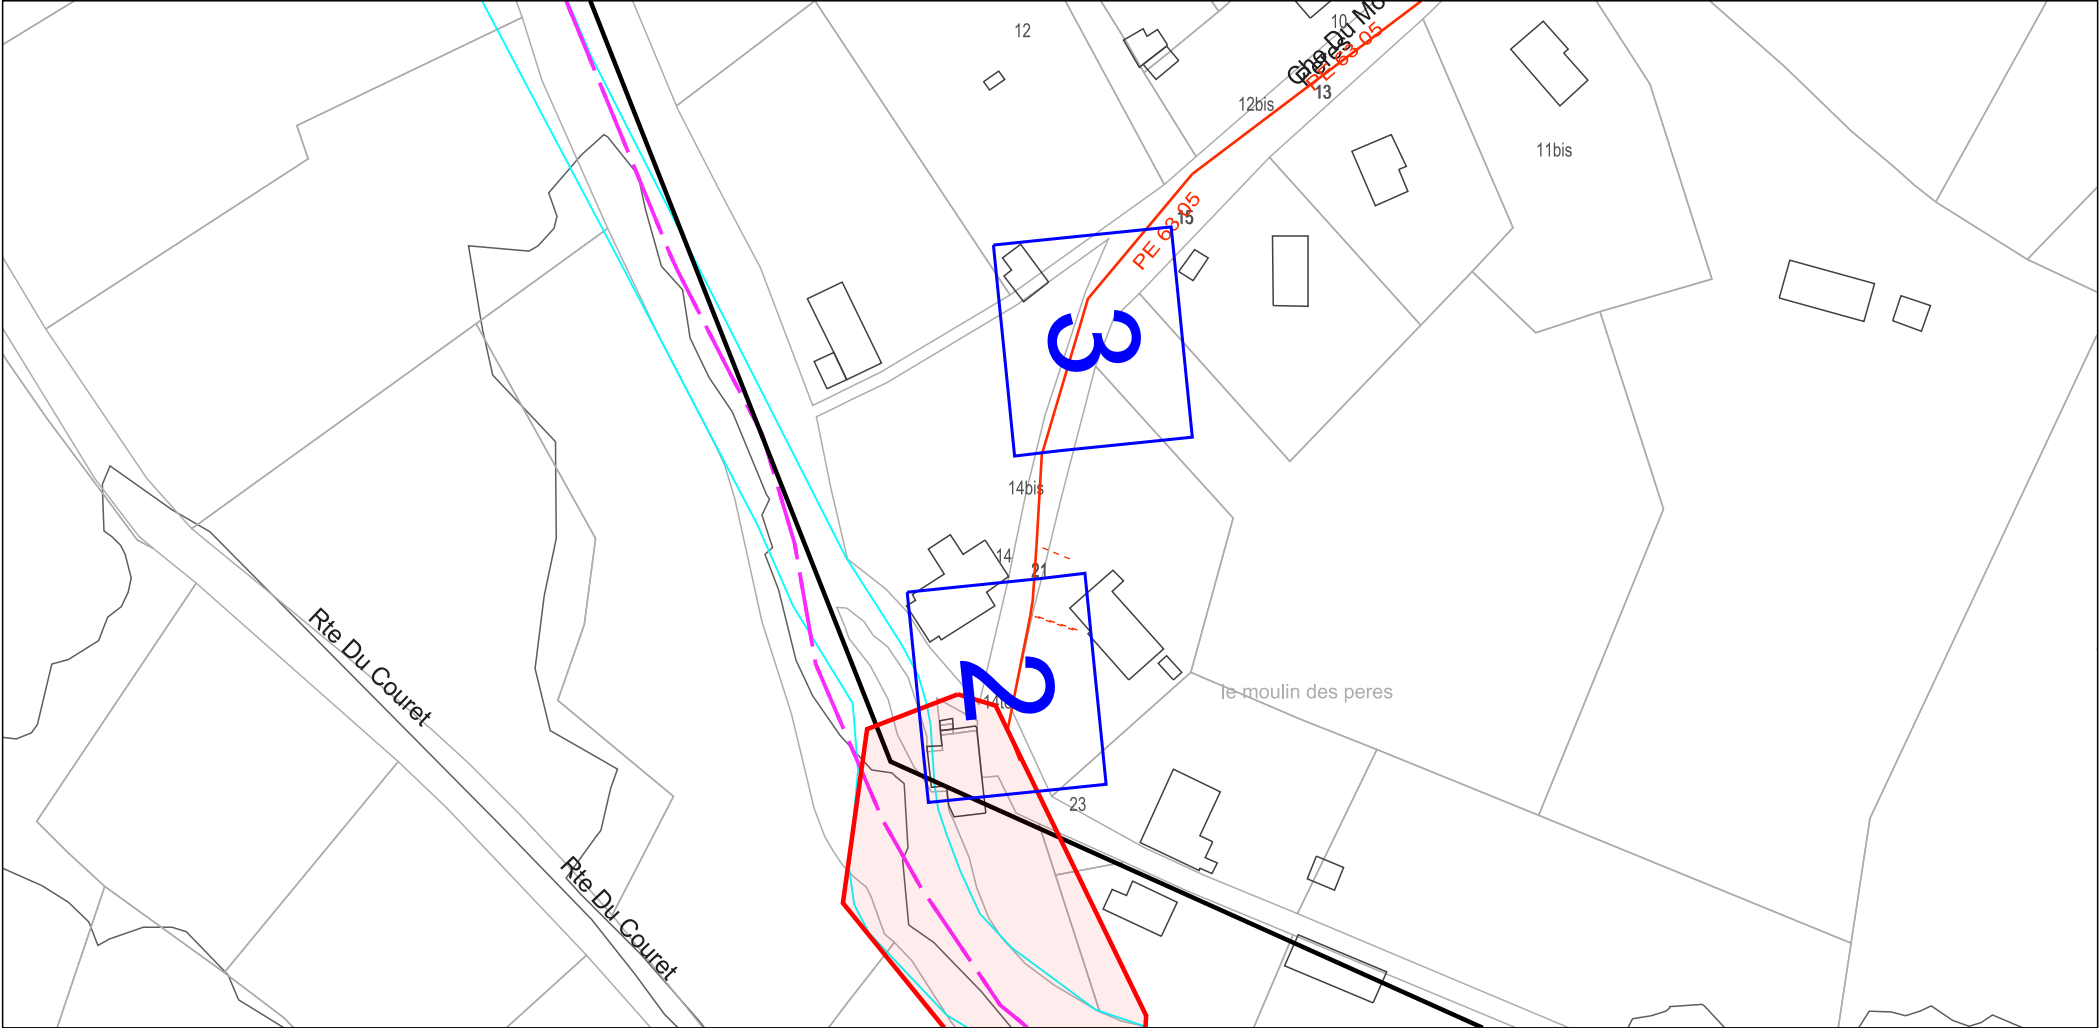

Point Géoréférencé 1 (Lambert 93 m)	Page PG 1	Point Géoréférencé 2 (Lambert 93 m)	Page PG 2	Point Géoréférencé 3 (Lambert 93 m)	Page PG 3
548189.619; 6559705.218	2	548217.499; 6559795.311	3	548201.928; 6559756.487	3

GRDF

Format: A4 Paysage

Echelle: 1:200



URGENCE GAZ Dommage à ouvrage
02 47 85 74 44

Autre Urgence Gaz 0800 47 33 33


Classe de précision :

Les ouvrages figurant sur le plan sont rangés en classe de précision B à l'exception des tronçons pour lesquels une autre classe est précisée

Voir notice jointe Lire et Comprendre un plan GRDF

Lambert 2 étendu: 499326.989
m,2125271.943 m,L2E

Coordonnées GPS: 46.120 ,
1.034

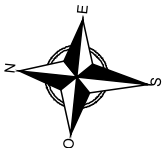

Utilisateur: S-PHI-P1-BATCHS

Commune: Bellac


Code INSEE: 87011

Date d'impression: 15/04/2026

Page 2 sur 3

Description :

Numéro Guichet Unique:
2026041500406TVR

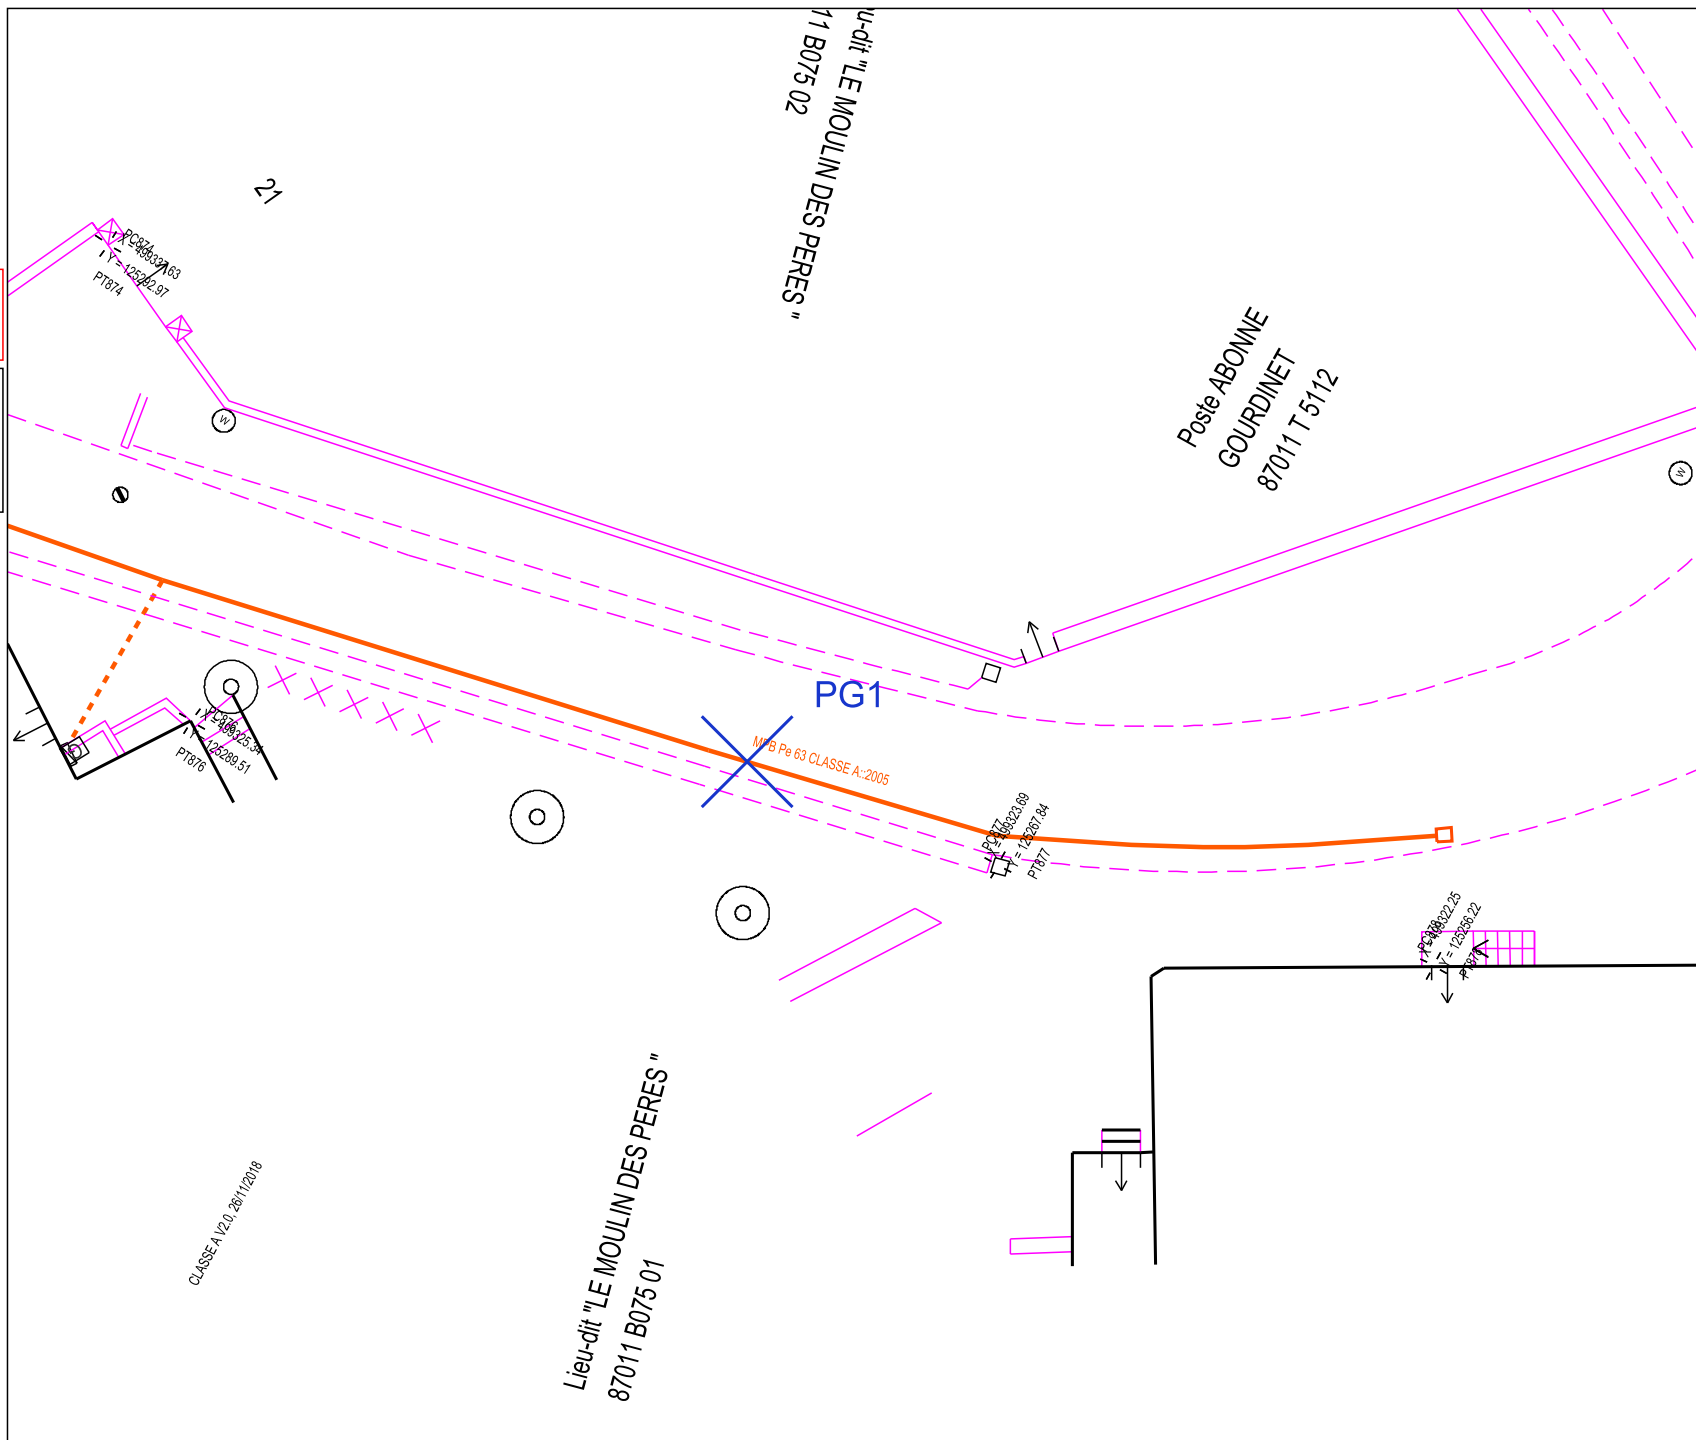

GRDF

Format: A4 Paysage

Echelle: 1:200

0m 2m 4m 6m 8m 10m

URGENCE GAZ Dommage à ouvrage
02 47 85 74 44

Autre Urgence Gaz 0800 47 33 33


Classe de précision :

Les ouvrages figurant sur le plan sont rangés
en classe de précision B à l'exception des
tronçons pour lesquels une autre classe est
précisée

Voir notice jointe Lire et Comprendre un plan GRDF

Lambert 2 étendu: 499345.311
m,2125345.672 m,L2E

Coordonnées GPS: 46.121 ,
1.034

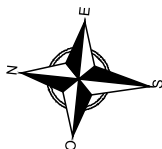

Utilisateur: S-PHI-P1-BATCHS

Commune: Bellac


Code INSEE: 87011

Date d'impression: 15/04/2026


Page 3 sur 3

Description :

Numéro Guichet Unique:
2026041500406TVR

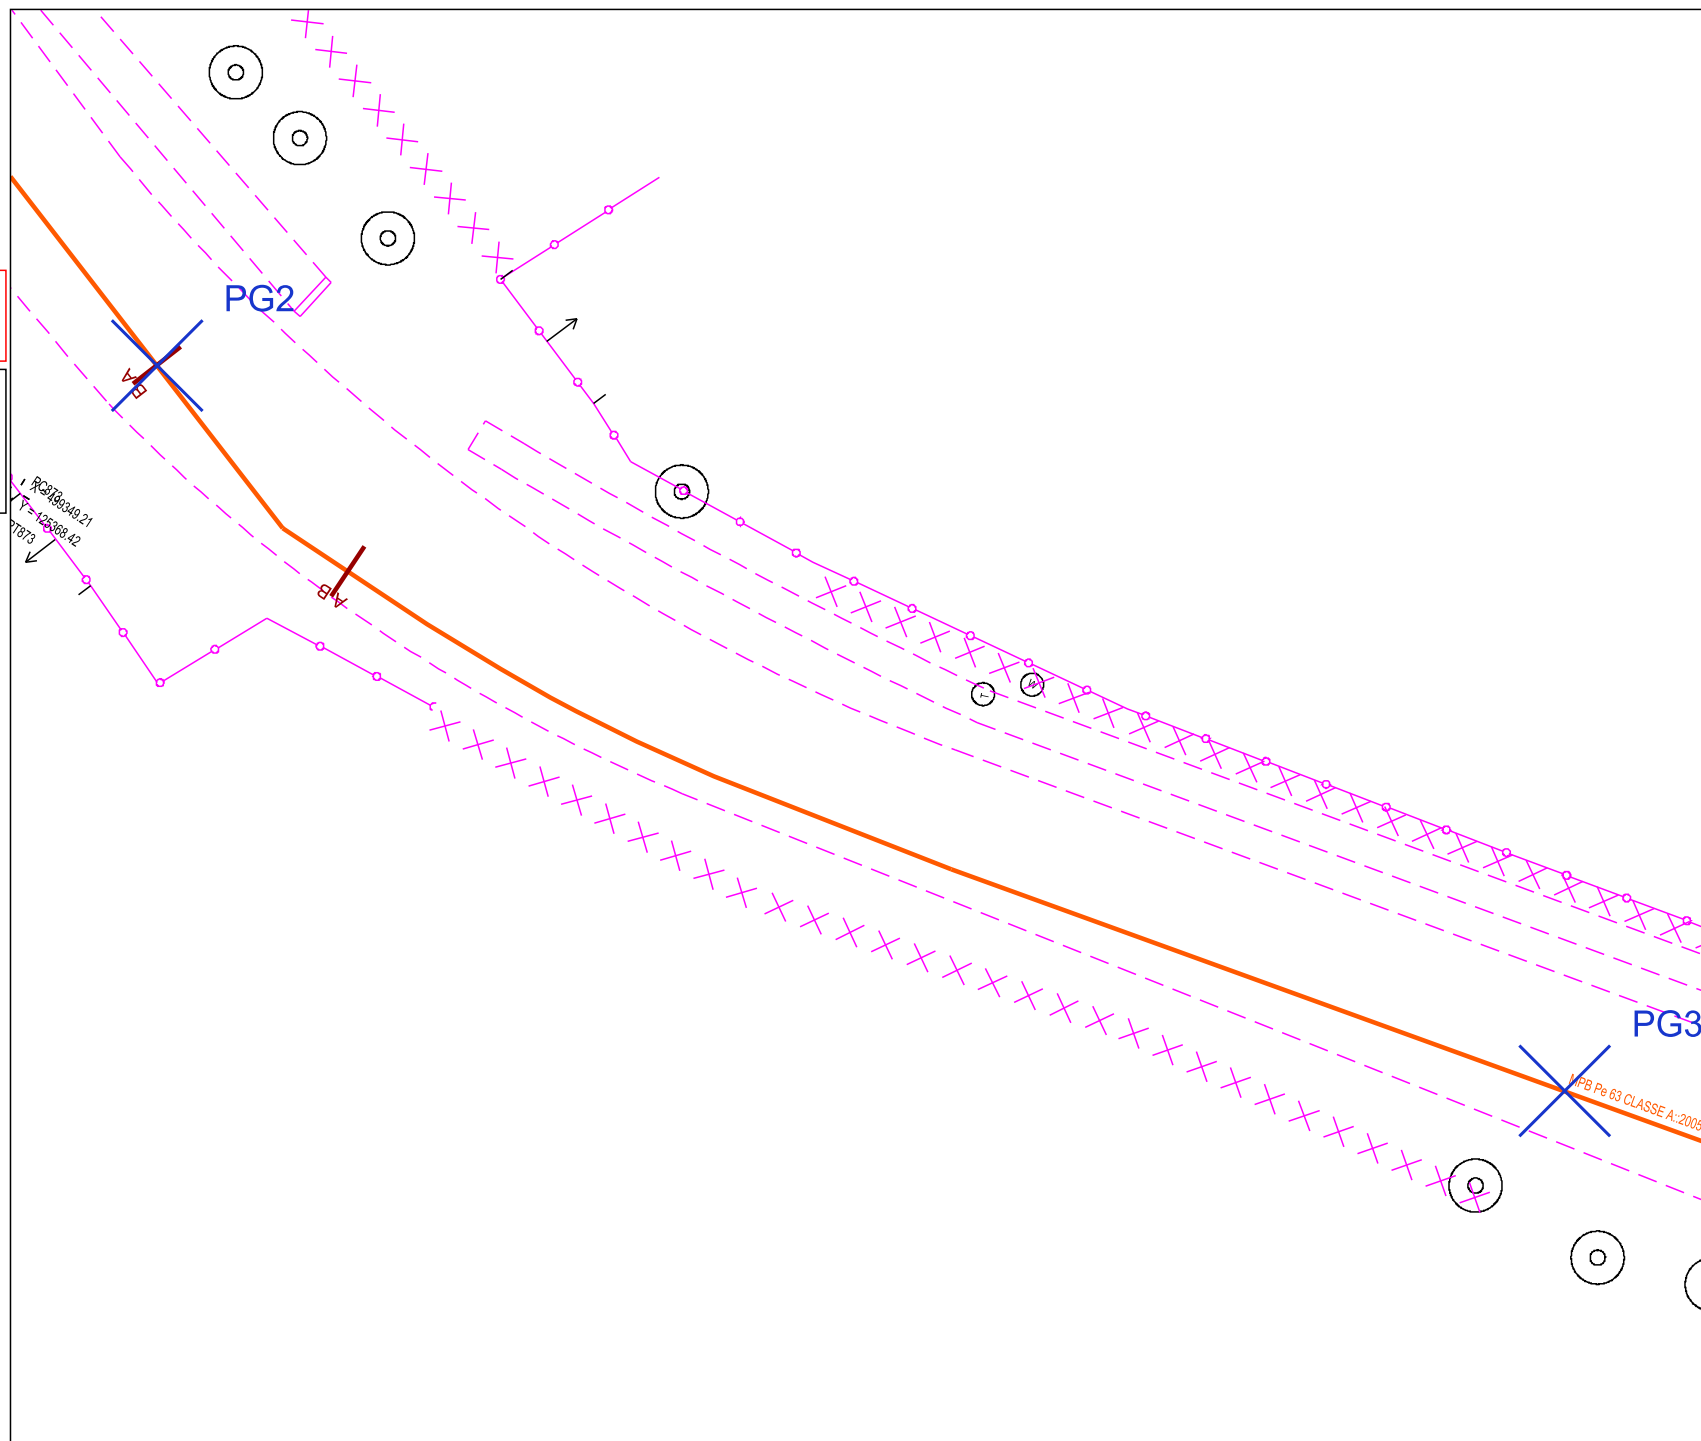

Carroyage: Lambert 93

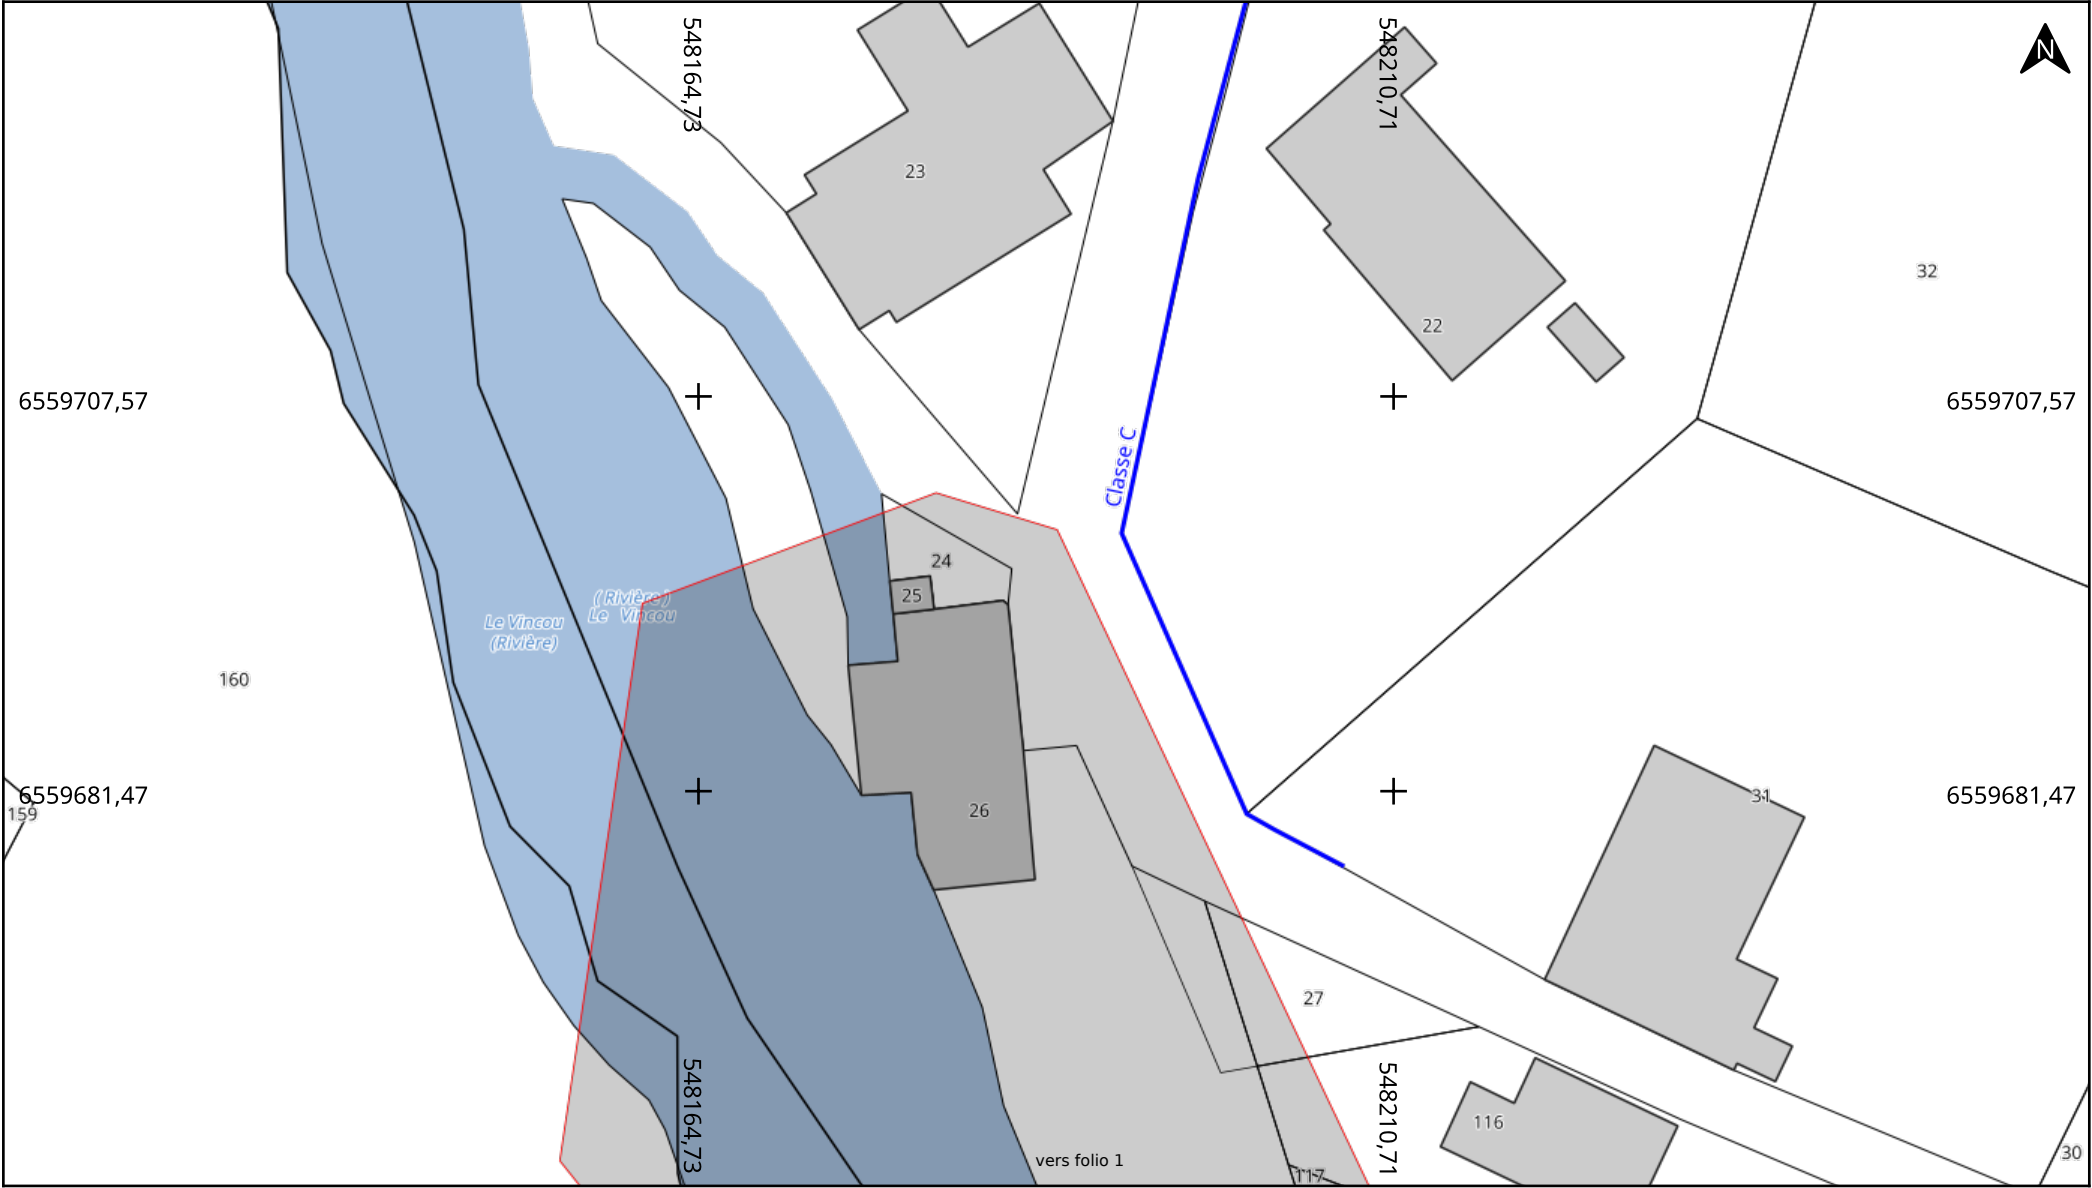

Adresse : NR
87300 Bellac

Date d'édition : 15/04/2026 11:04

N° Consultation : 2026041500406TVR

Classe de précision: Voir Plan

LE SERVICE PUBLIC DE L'EAU PAR AGUR

Légende

	Réseau EA		Réseau électrique communication
	Réseau EA hors service		Réseau électrique communication hors service

Echelle : 1:500

0 20 40m

Format d'impression: A4 Paysage

Carroyage: Lambert 93

Plan édité le :
15/04/2026

Les réseaux susceptibles d'être présents sur le plan d'ensemble sont :

- Les réseaux aériens (uniquement sur ce plan)
- Les réseaux souterrains

leur positionnement plus précis est détaillé dans la suite du document.

La majorité des branchements reliés à ces réseaux ne sont pas représentés sur ce plan.

Sur ce plan les ouvrages sont en classe C.
S'ils sont représentés dans les plans des réseaux souterrains, il faudra alors se baser sur la classification indiquée dans ces plans

Emprise de vos travaux

Zone de Travaux Impactant le Sol

Réseau électrique

BT

Aérien

Torsadé

Souterrain

HTA

Aérien

Torsadé

Souterrain

Galerie

Pour plus de détails sur la compréhension de ce plan, voir la notice jointe « Lire et Comprendre un plan Enedis ».

