

MAITRE D'OUVRAGE :
SYNDICAT MIXTE D'AMENAGEMENT
DU BASSIN DE LA GARTEMPE ET DE SES
AFFLUENTS

13 PLACE XAVIER MAZURIER
87290 CHATEAUPONSAC

EFFACEMENT DU SEUIL DU MOULIN DES PERES A
BELLAC SUR LE VINCOU

DOSSIER DE CONSULTATION DES ENTREPRISES

PIECE G : CAHIER DES PLANS

MAITRE D'OEUVRE :

Siège social :


7, rue des Ecoliers

23430 CHATELUS LE MARCHEIX


Tel : 05 55 64 36 02

Mail : conseil.impact@wanadoo.fr

PLAN DE SITUATION

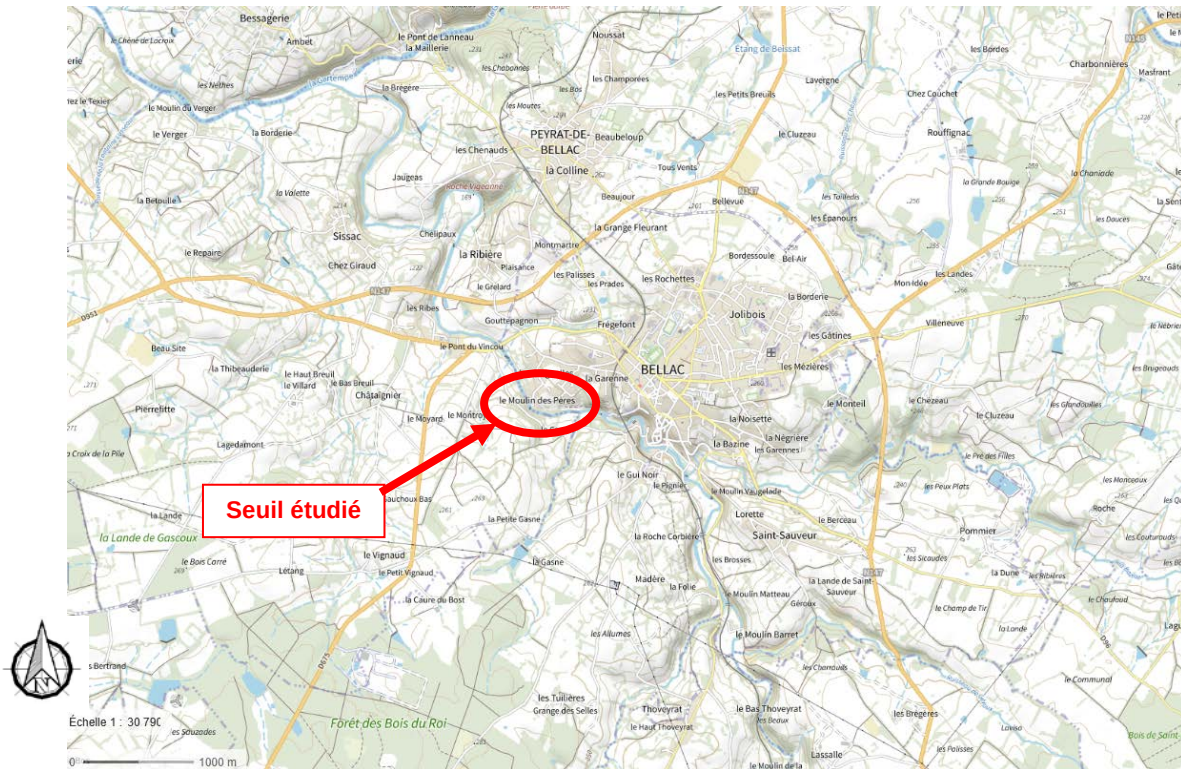

Plan de localisation générale (source : Géoportail)

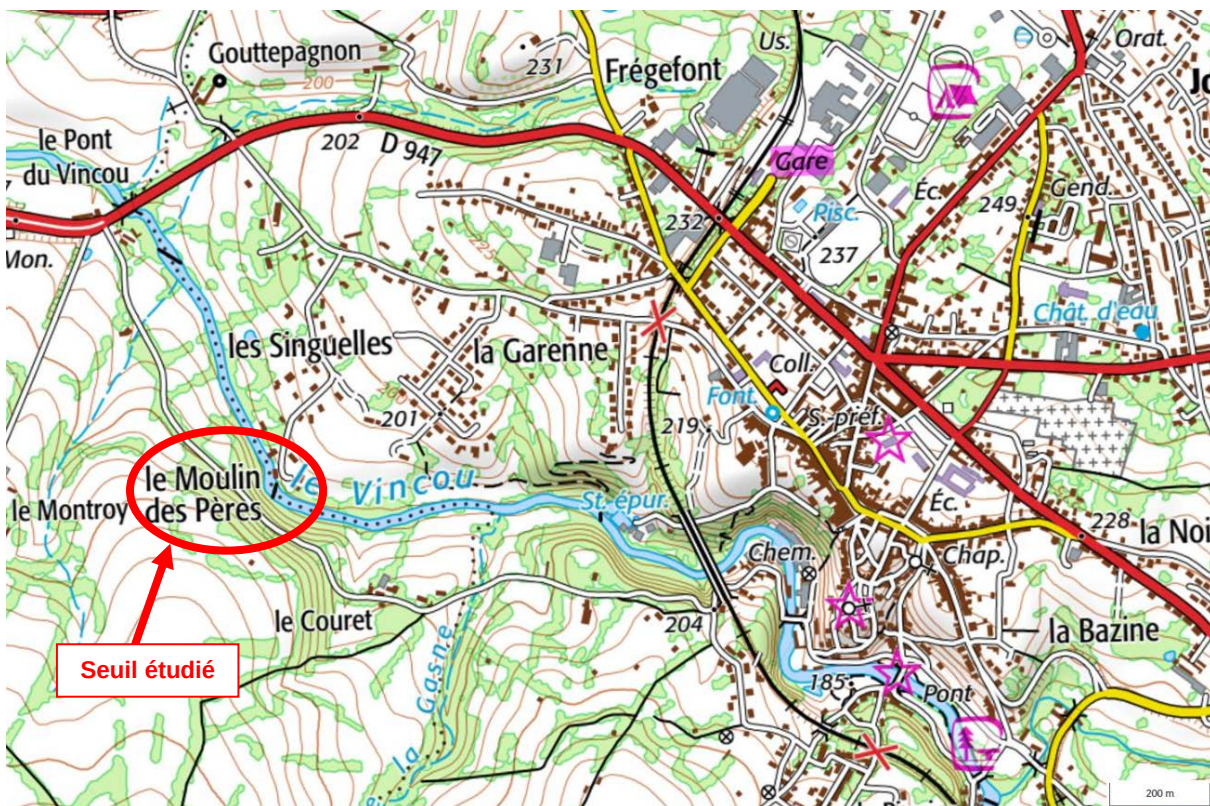

Plan de localisation générale (source : Géoportail)



Localisation du moulin des Pères (source Géoportail)

PLAN CADASTRAL



Plan cadastral


PLANS ET COUPES ETAT INITIAL



Étude d'effacement du seuil du moulin des Pères

Localisation des profils


Échelle 1/1300

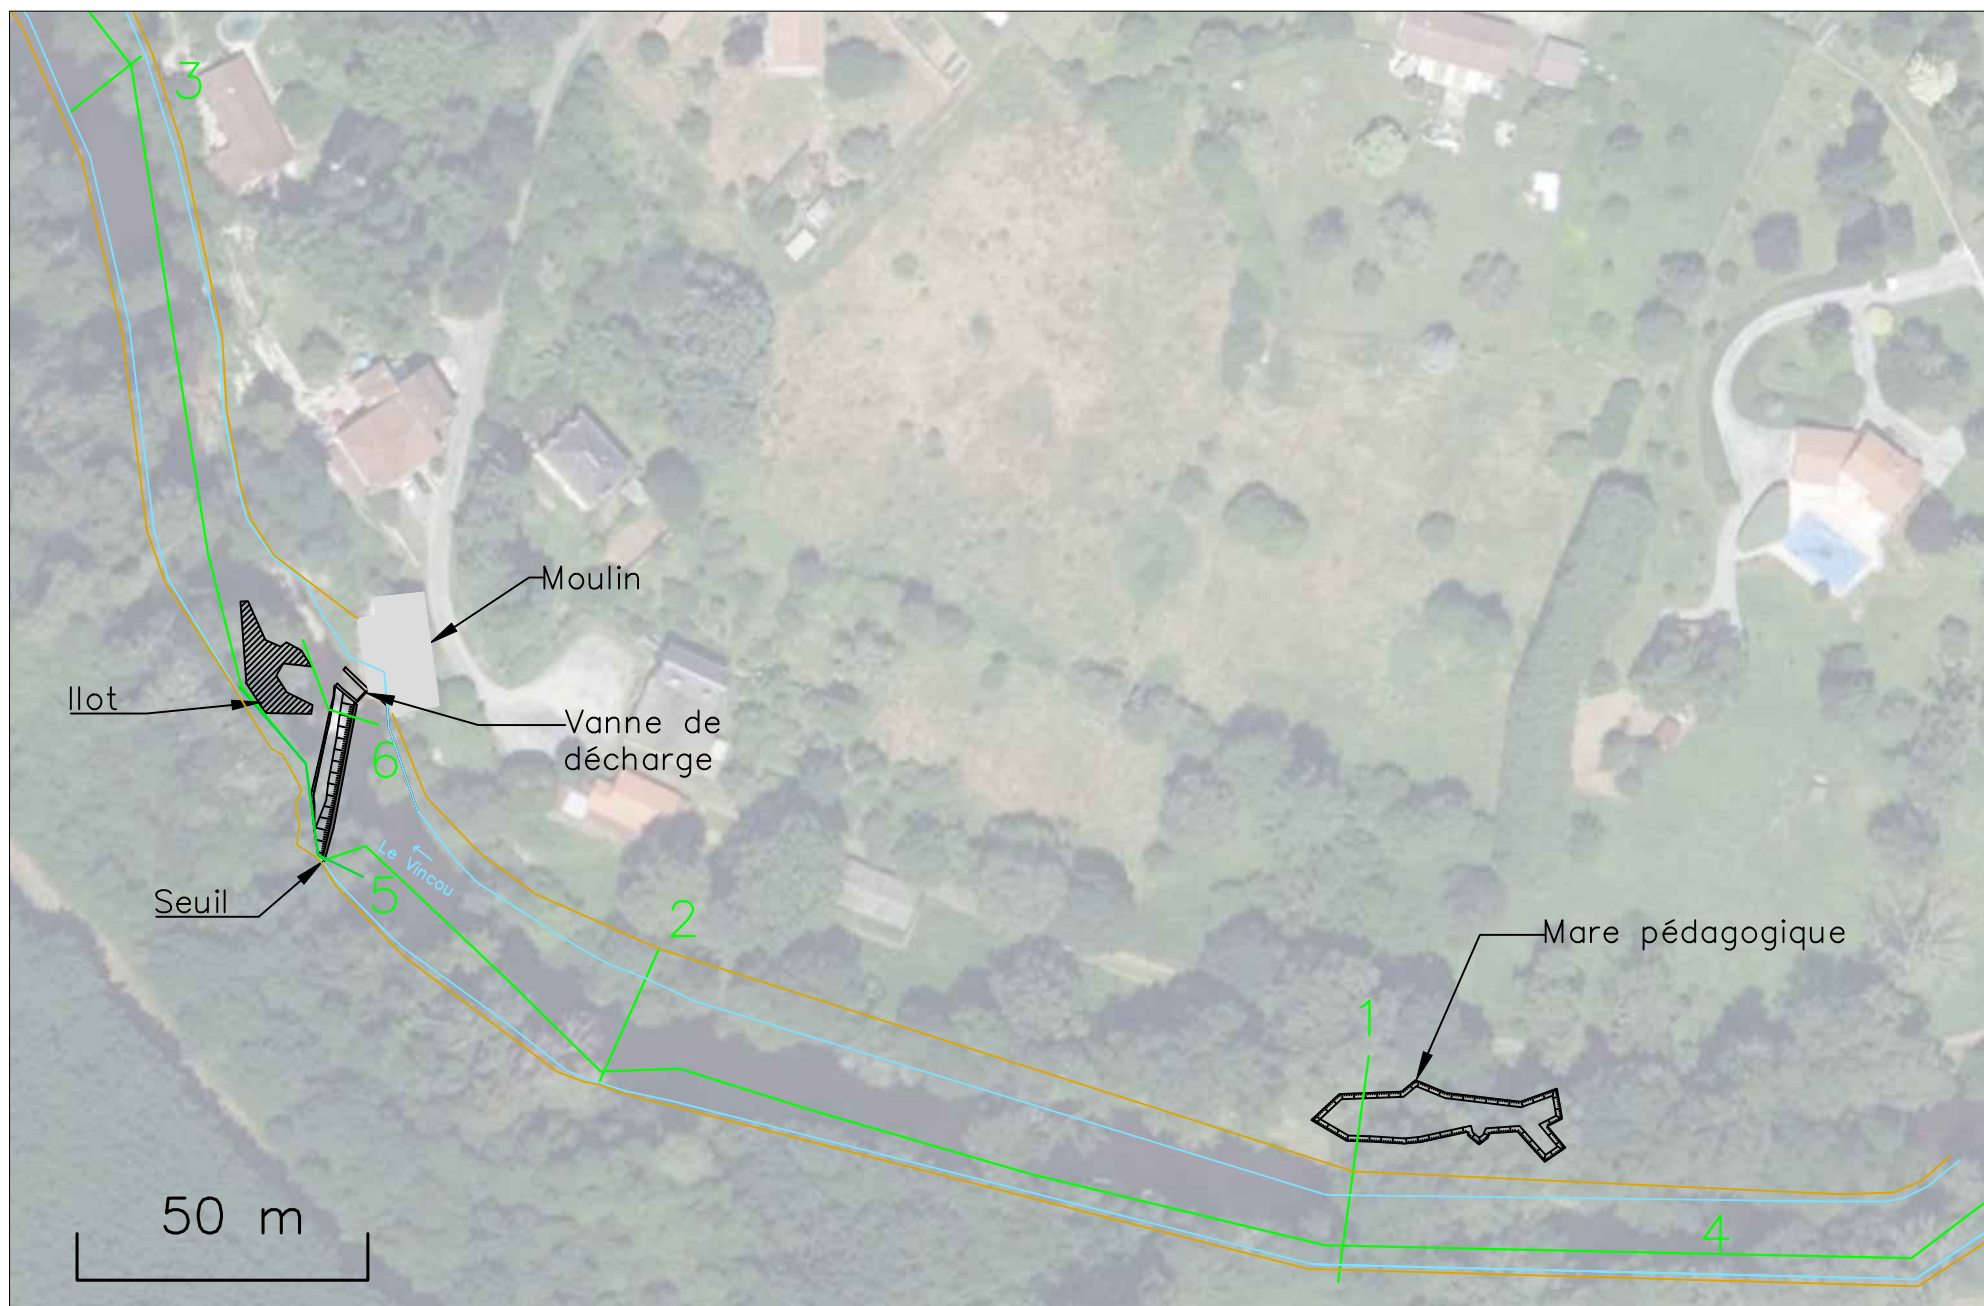

Etude d'effacement du seuil du moulin des Pères


Profils en long du seuil

4

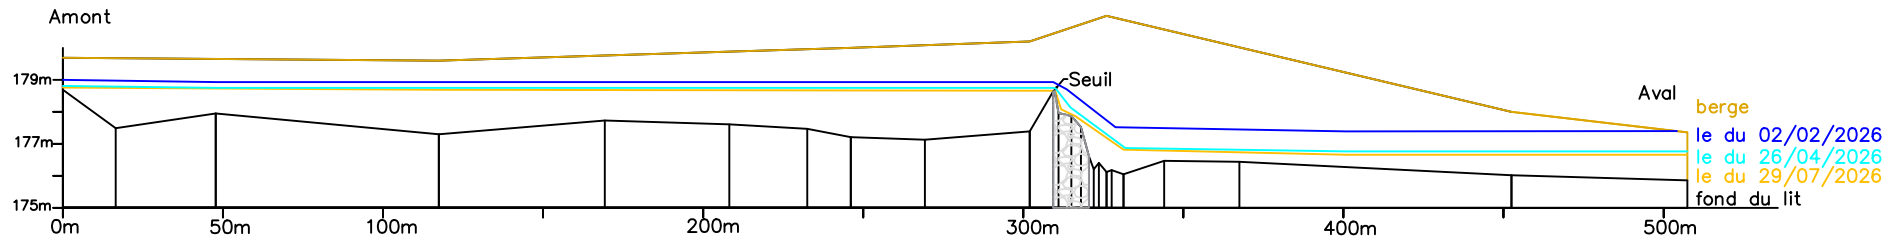


5

Profil seuil rive gauche

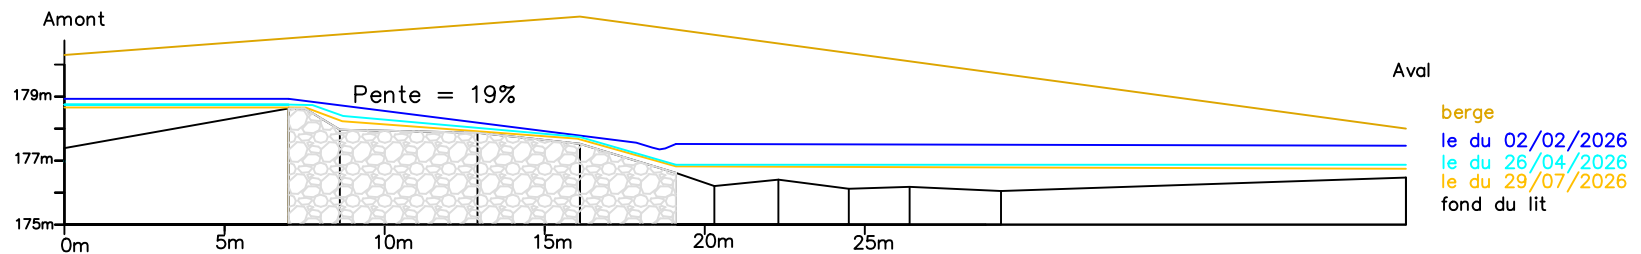




6

Profil seuil rive droite

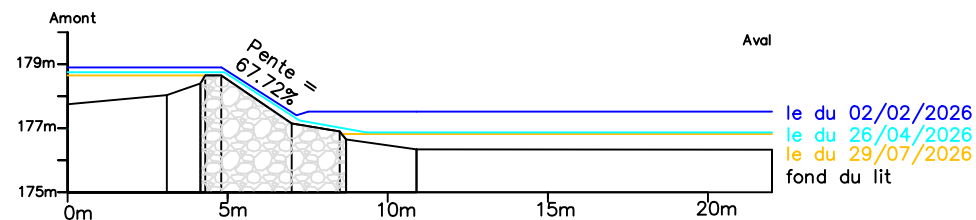

Etude d'effacement du seuil du moulin des Pères

Profils en travers du cours d'eau

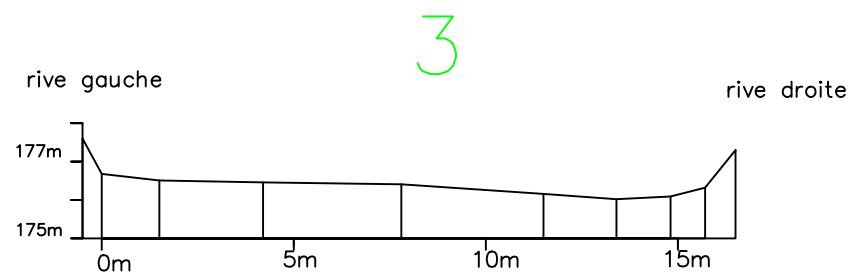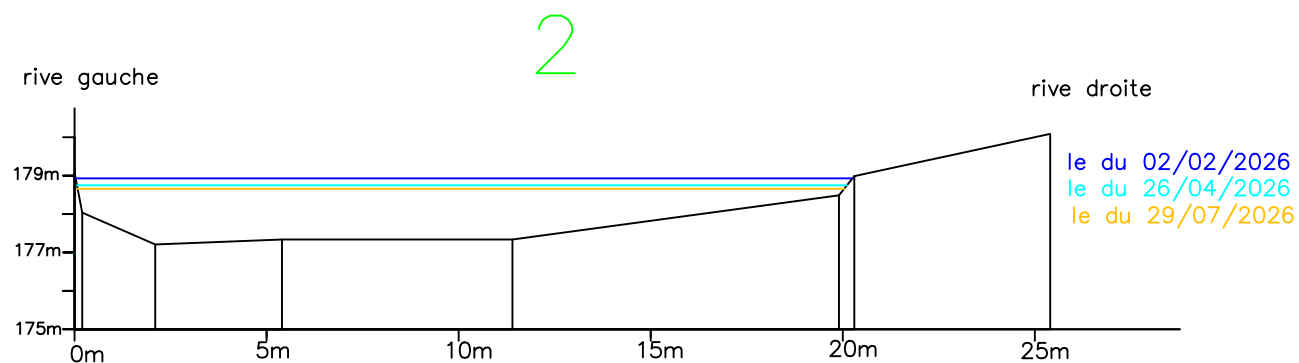
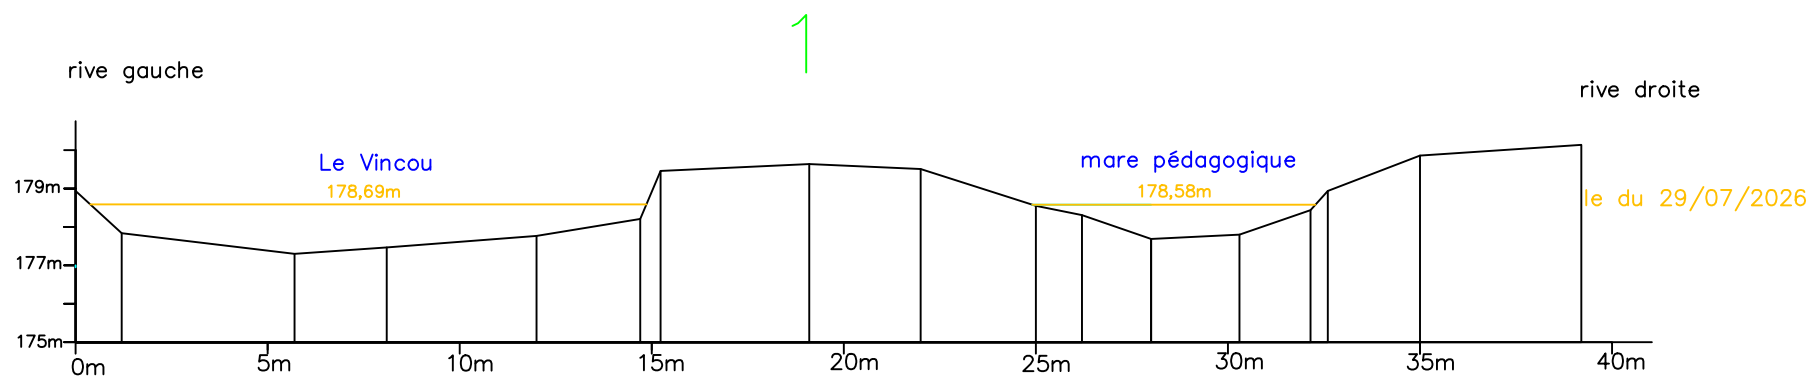


PLANS ET COUPES PROJET

Effacement du seuil du moulin des Pères

Plan des travaux


Échelle 1/500

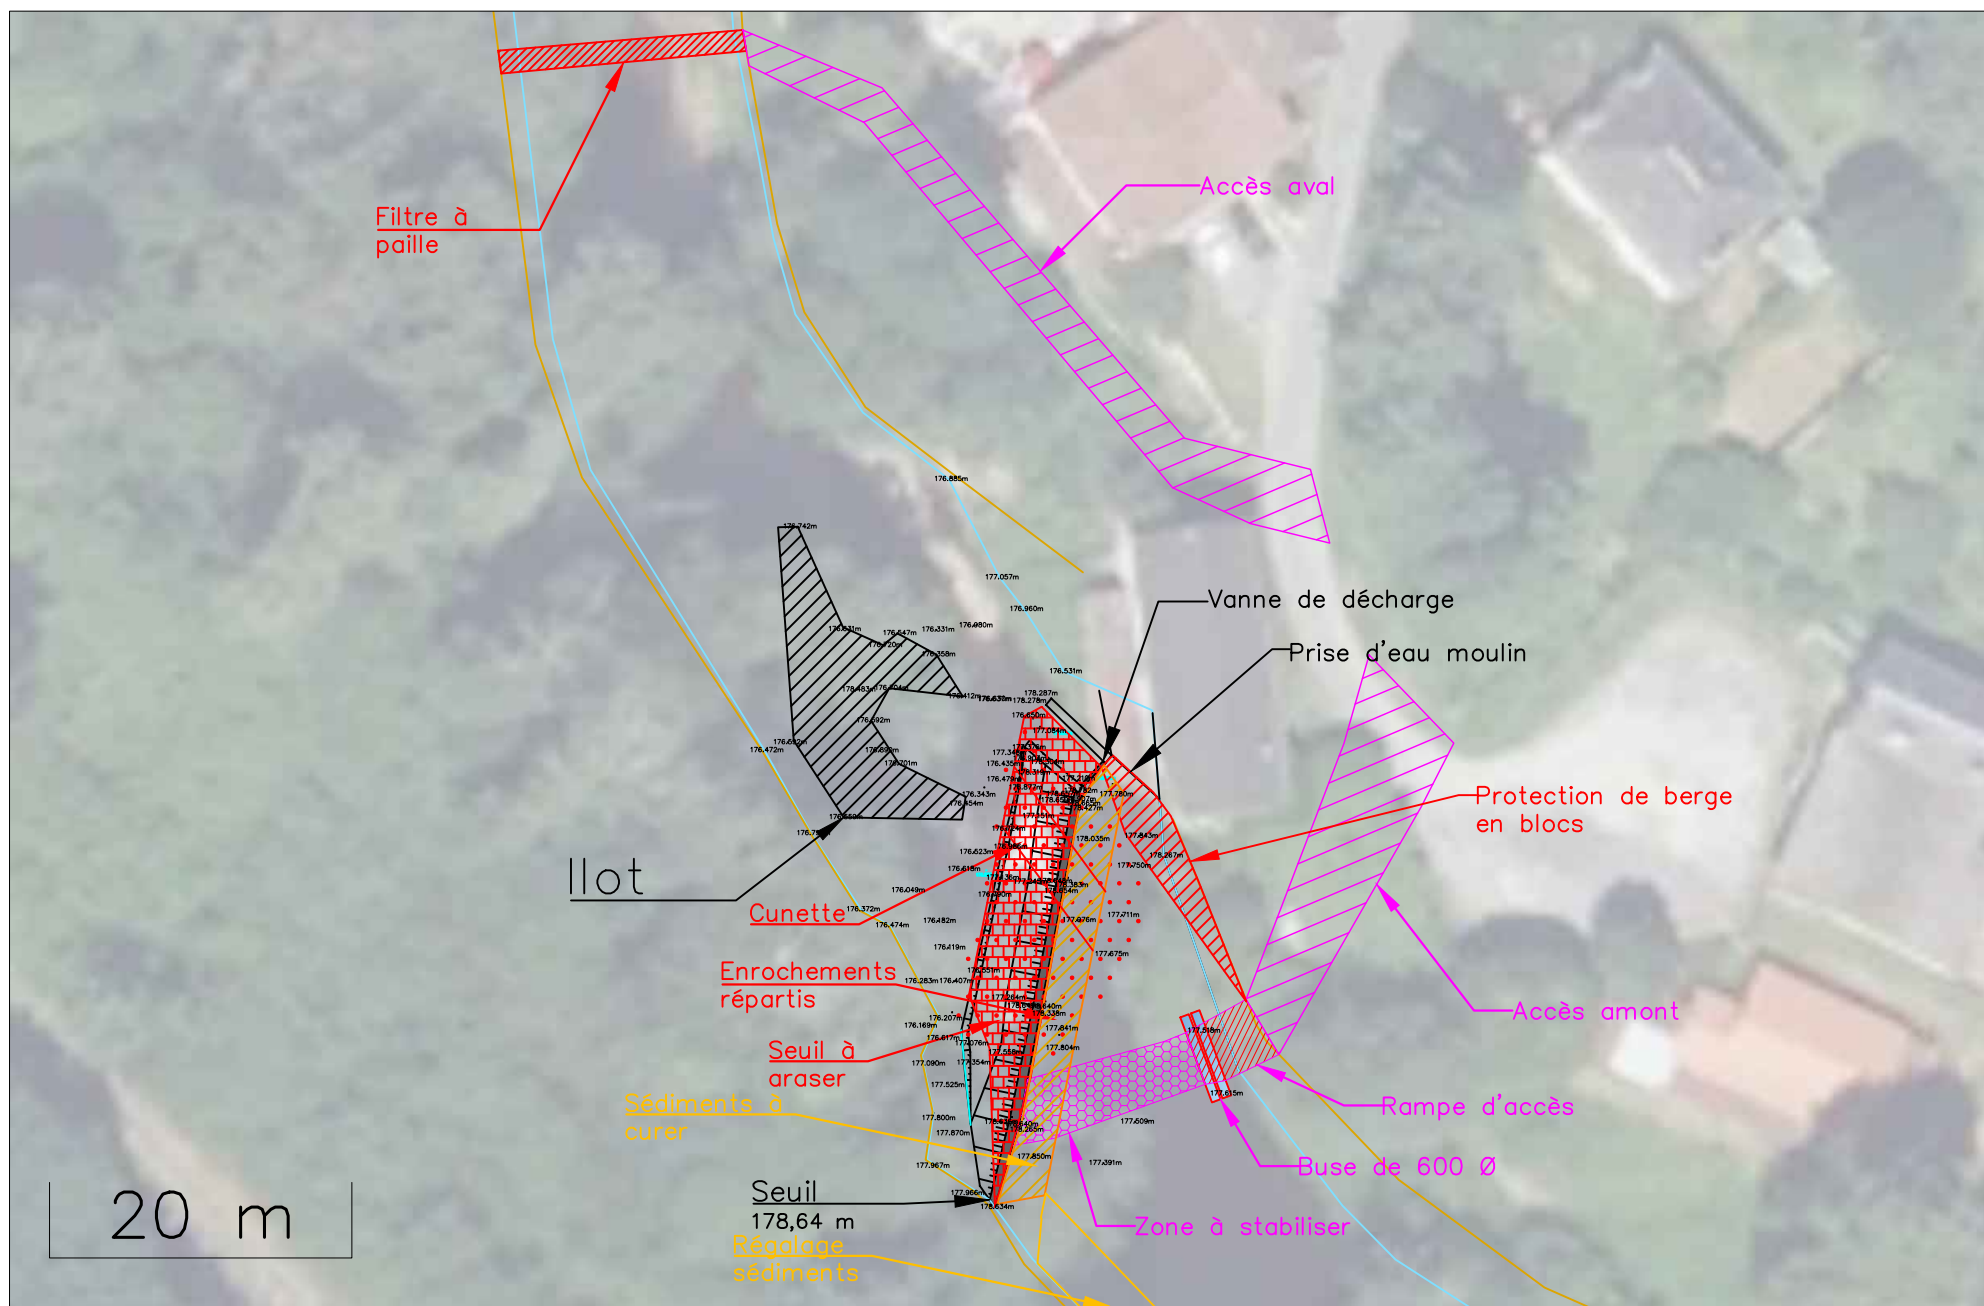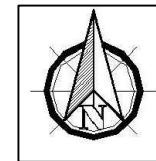


Étude d'effacement du seuil du moulin des Pères


Plan travaux – Rampe d'accès et dévoiement des eaux

Échelle 1/250

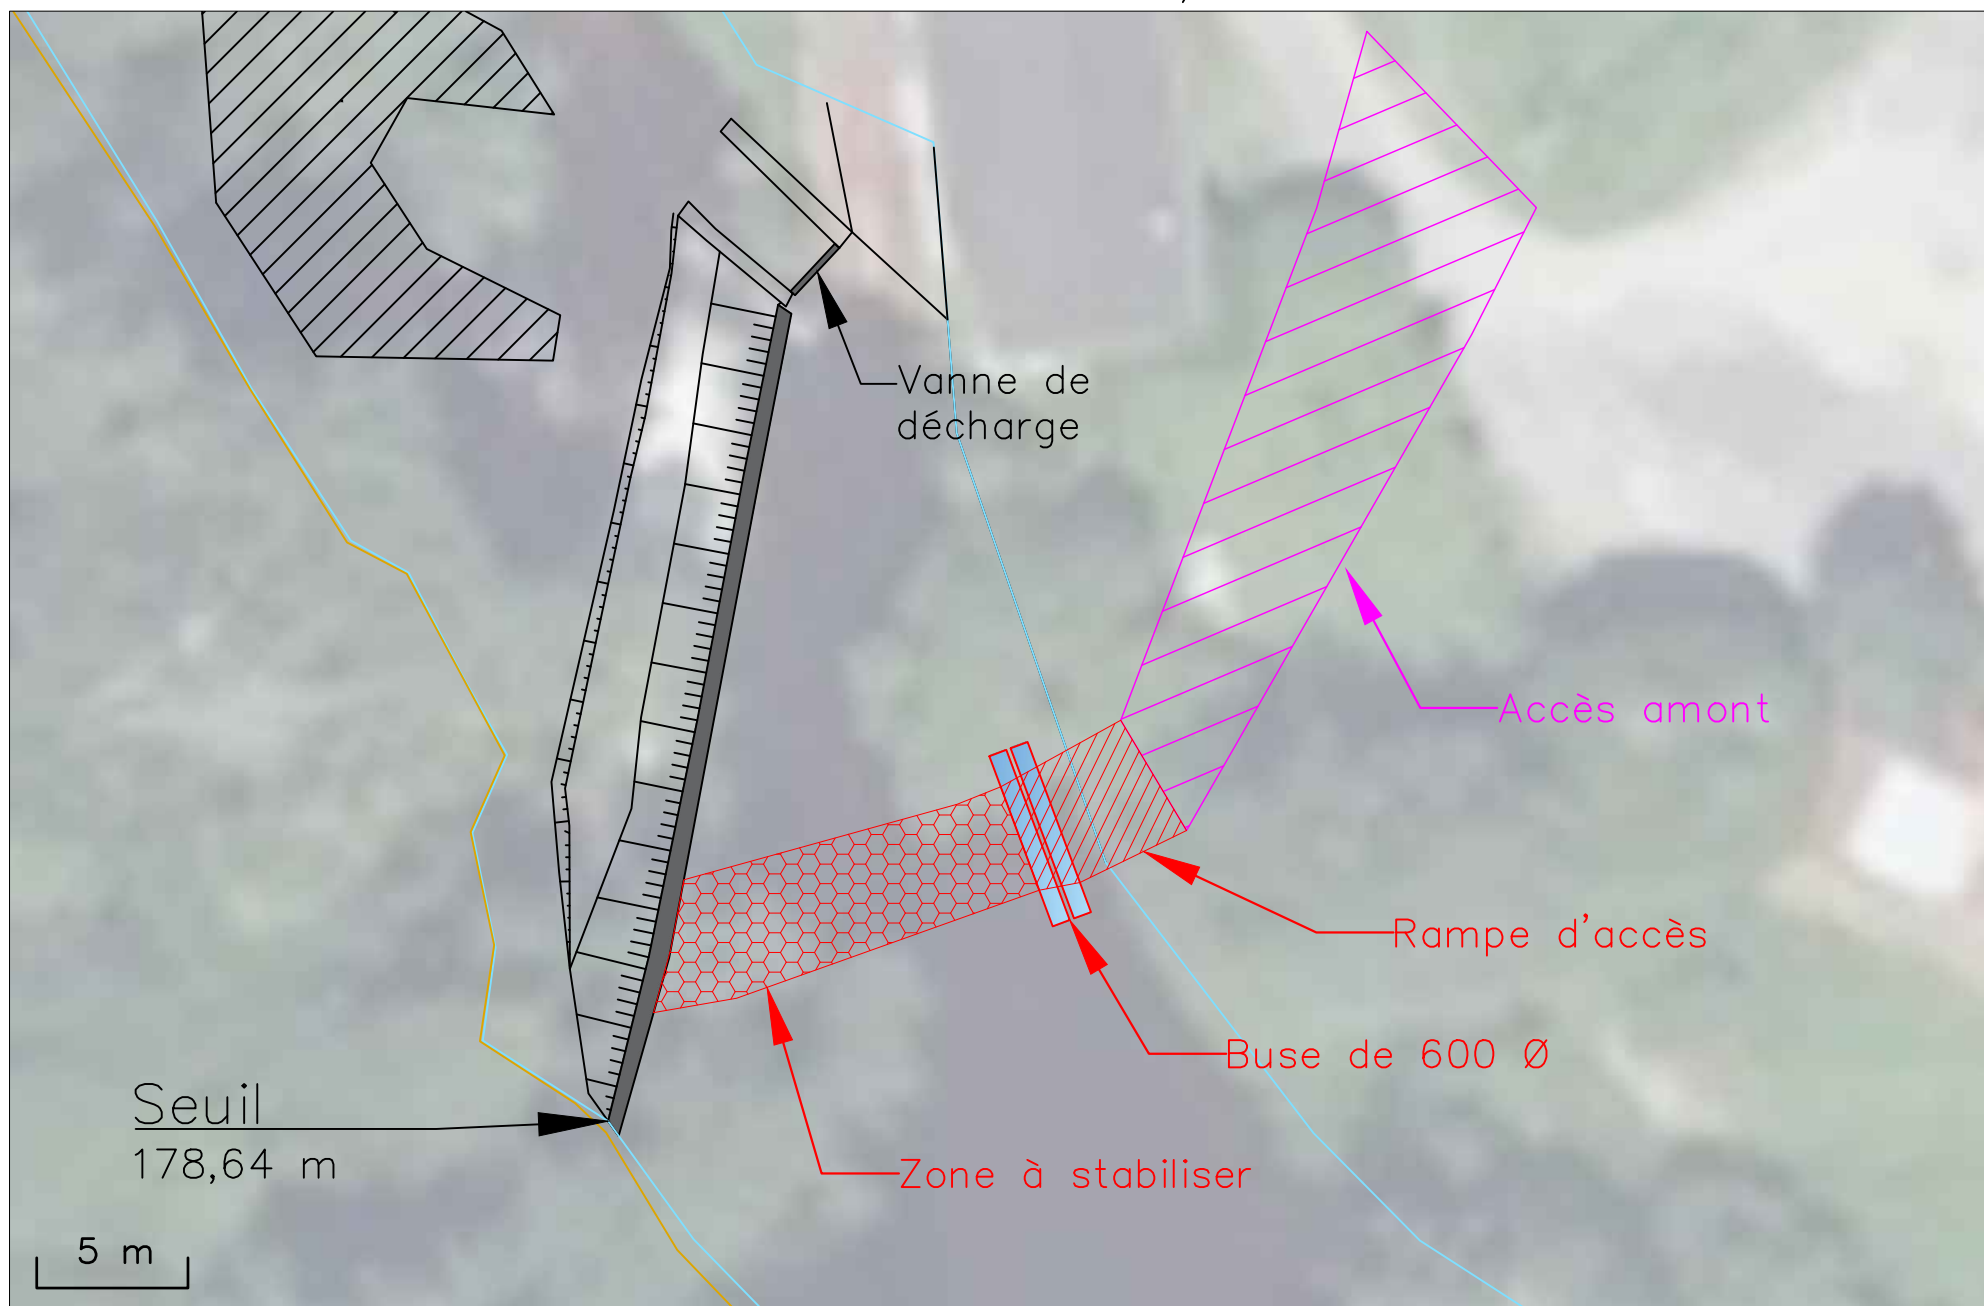

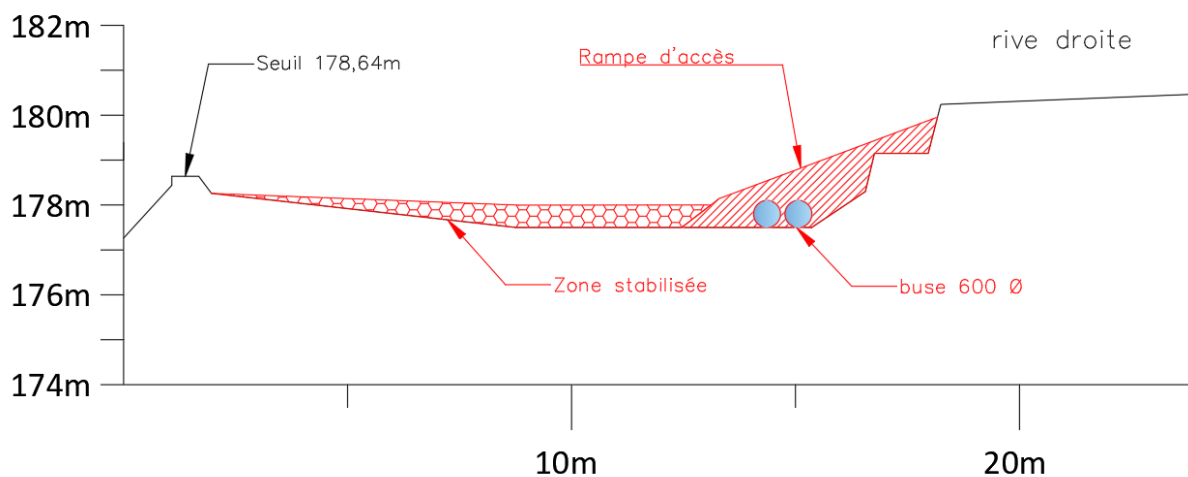


Profil en travers de la rampe

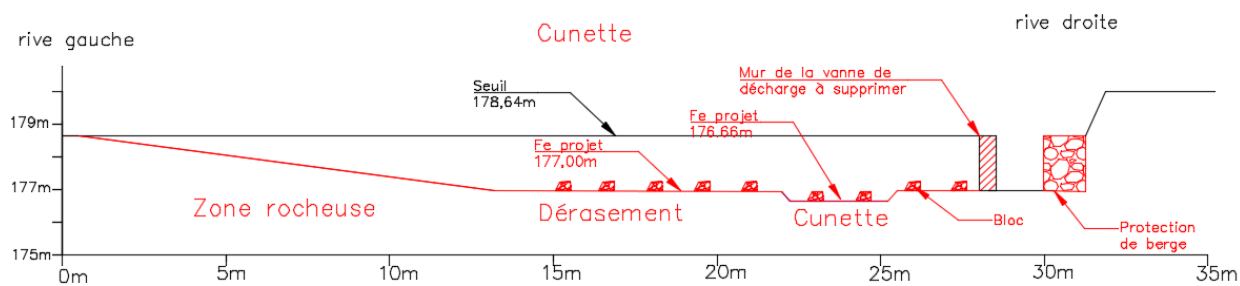


Profil en travers

Profil seuil rive droite

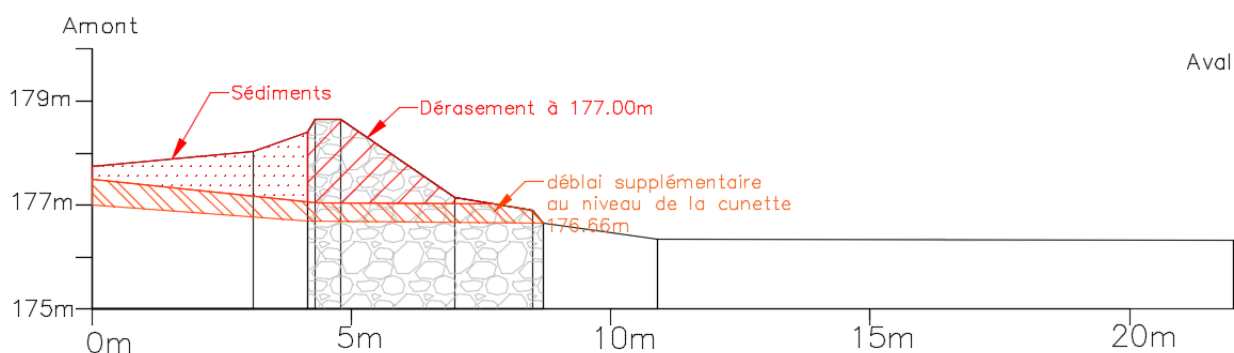

Profil en long


SMABGA – Effacement du seuil du moulin des Pères à Bellac sur le Vincou

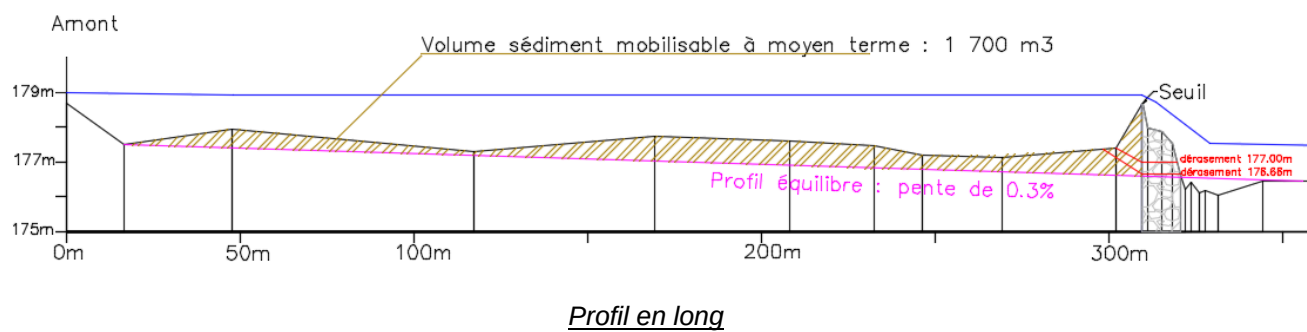

Étude d'effacement du seuil du moulin des Pères

Localisation du filtre à paille


Échelle 1/500

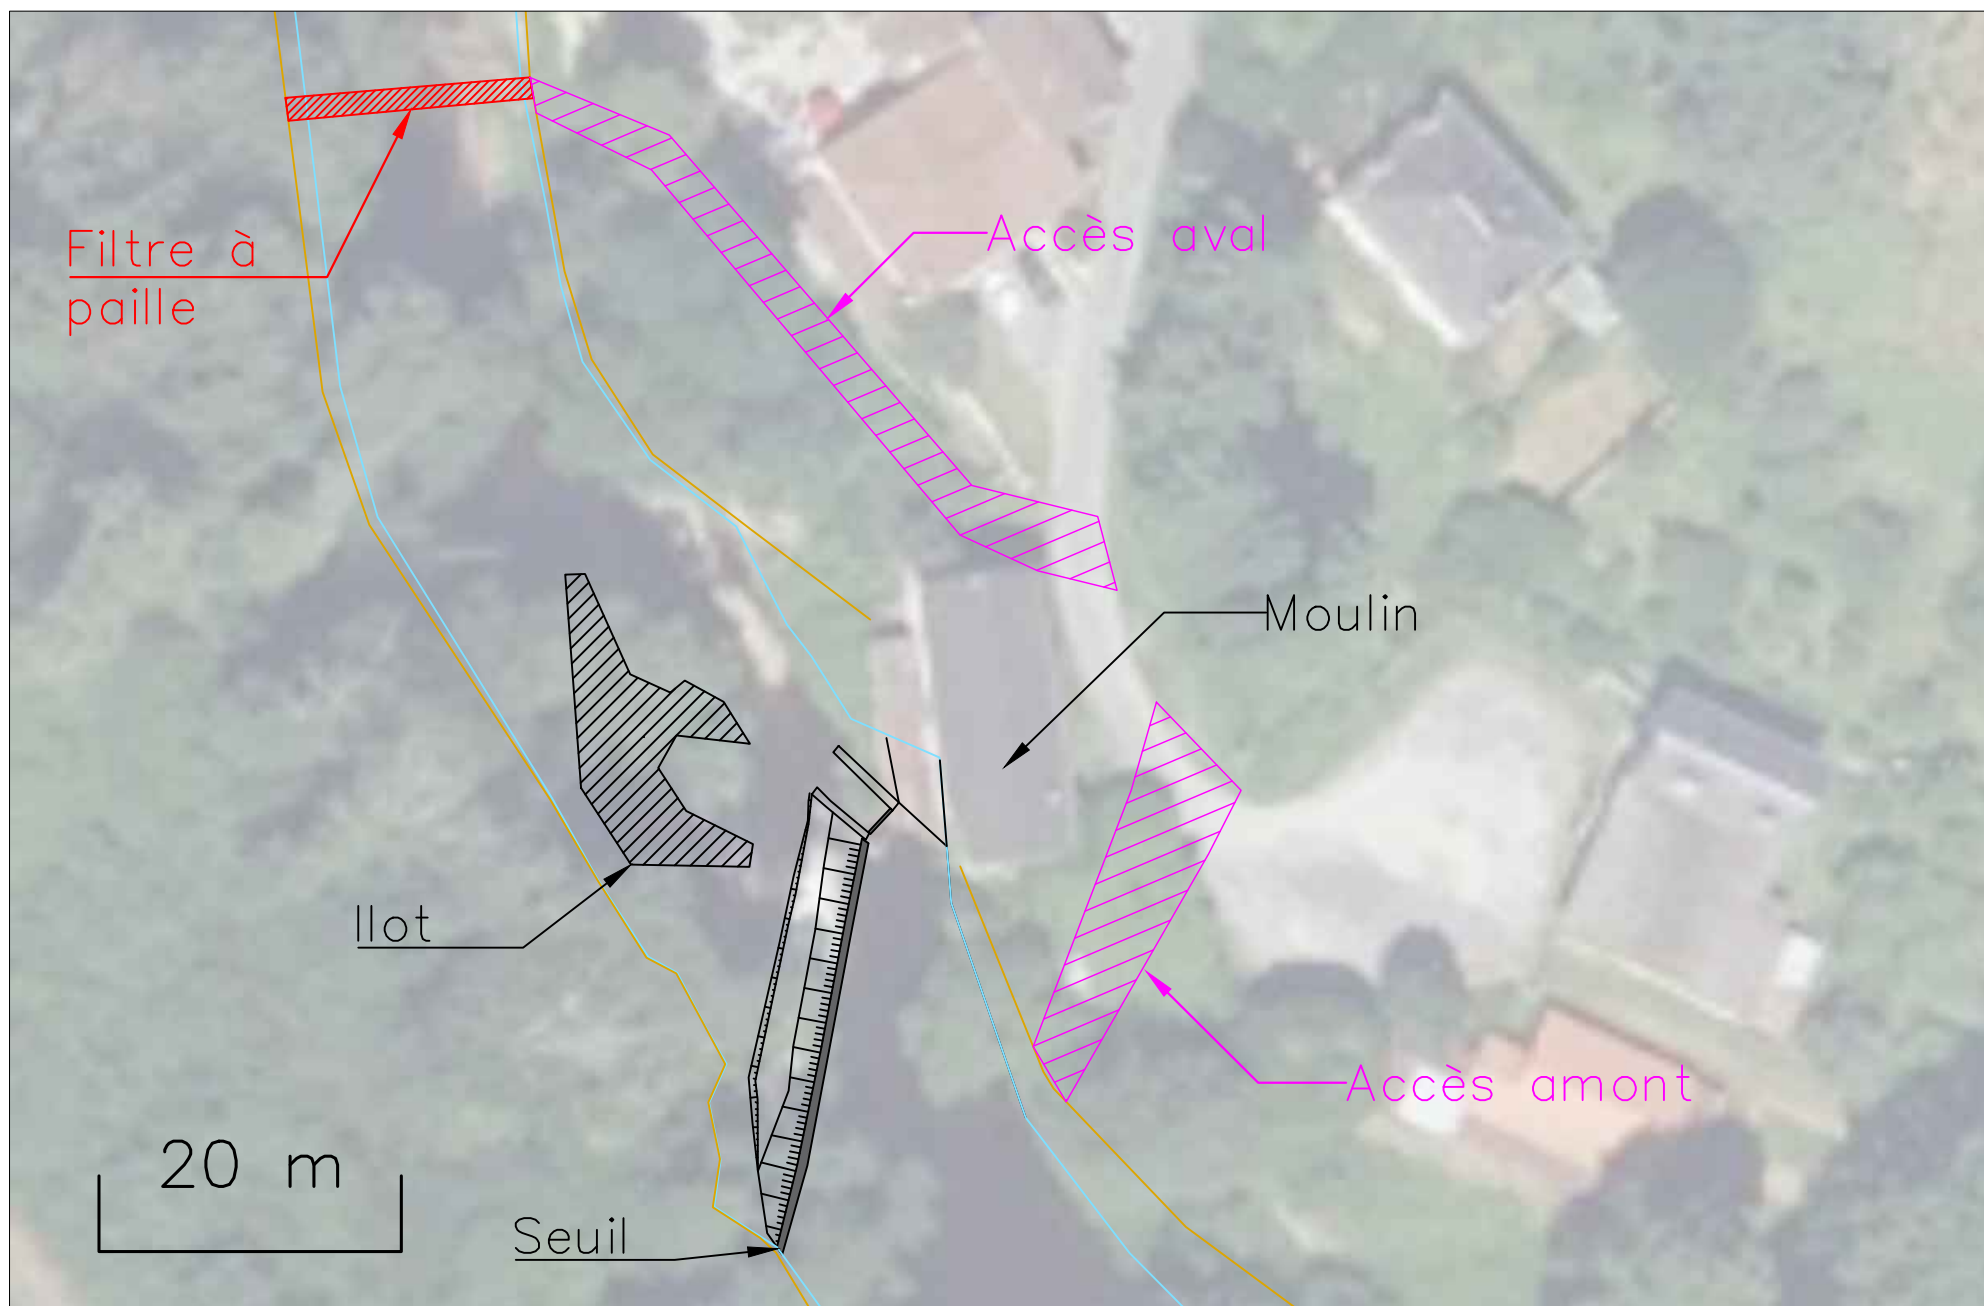

Étude d'effacement du seuil du moulin des Pères

Plan travaux – Protection de berge


Échelle 1/250

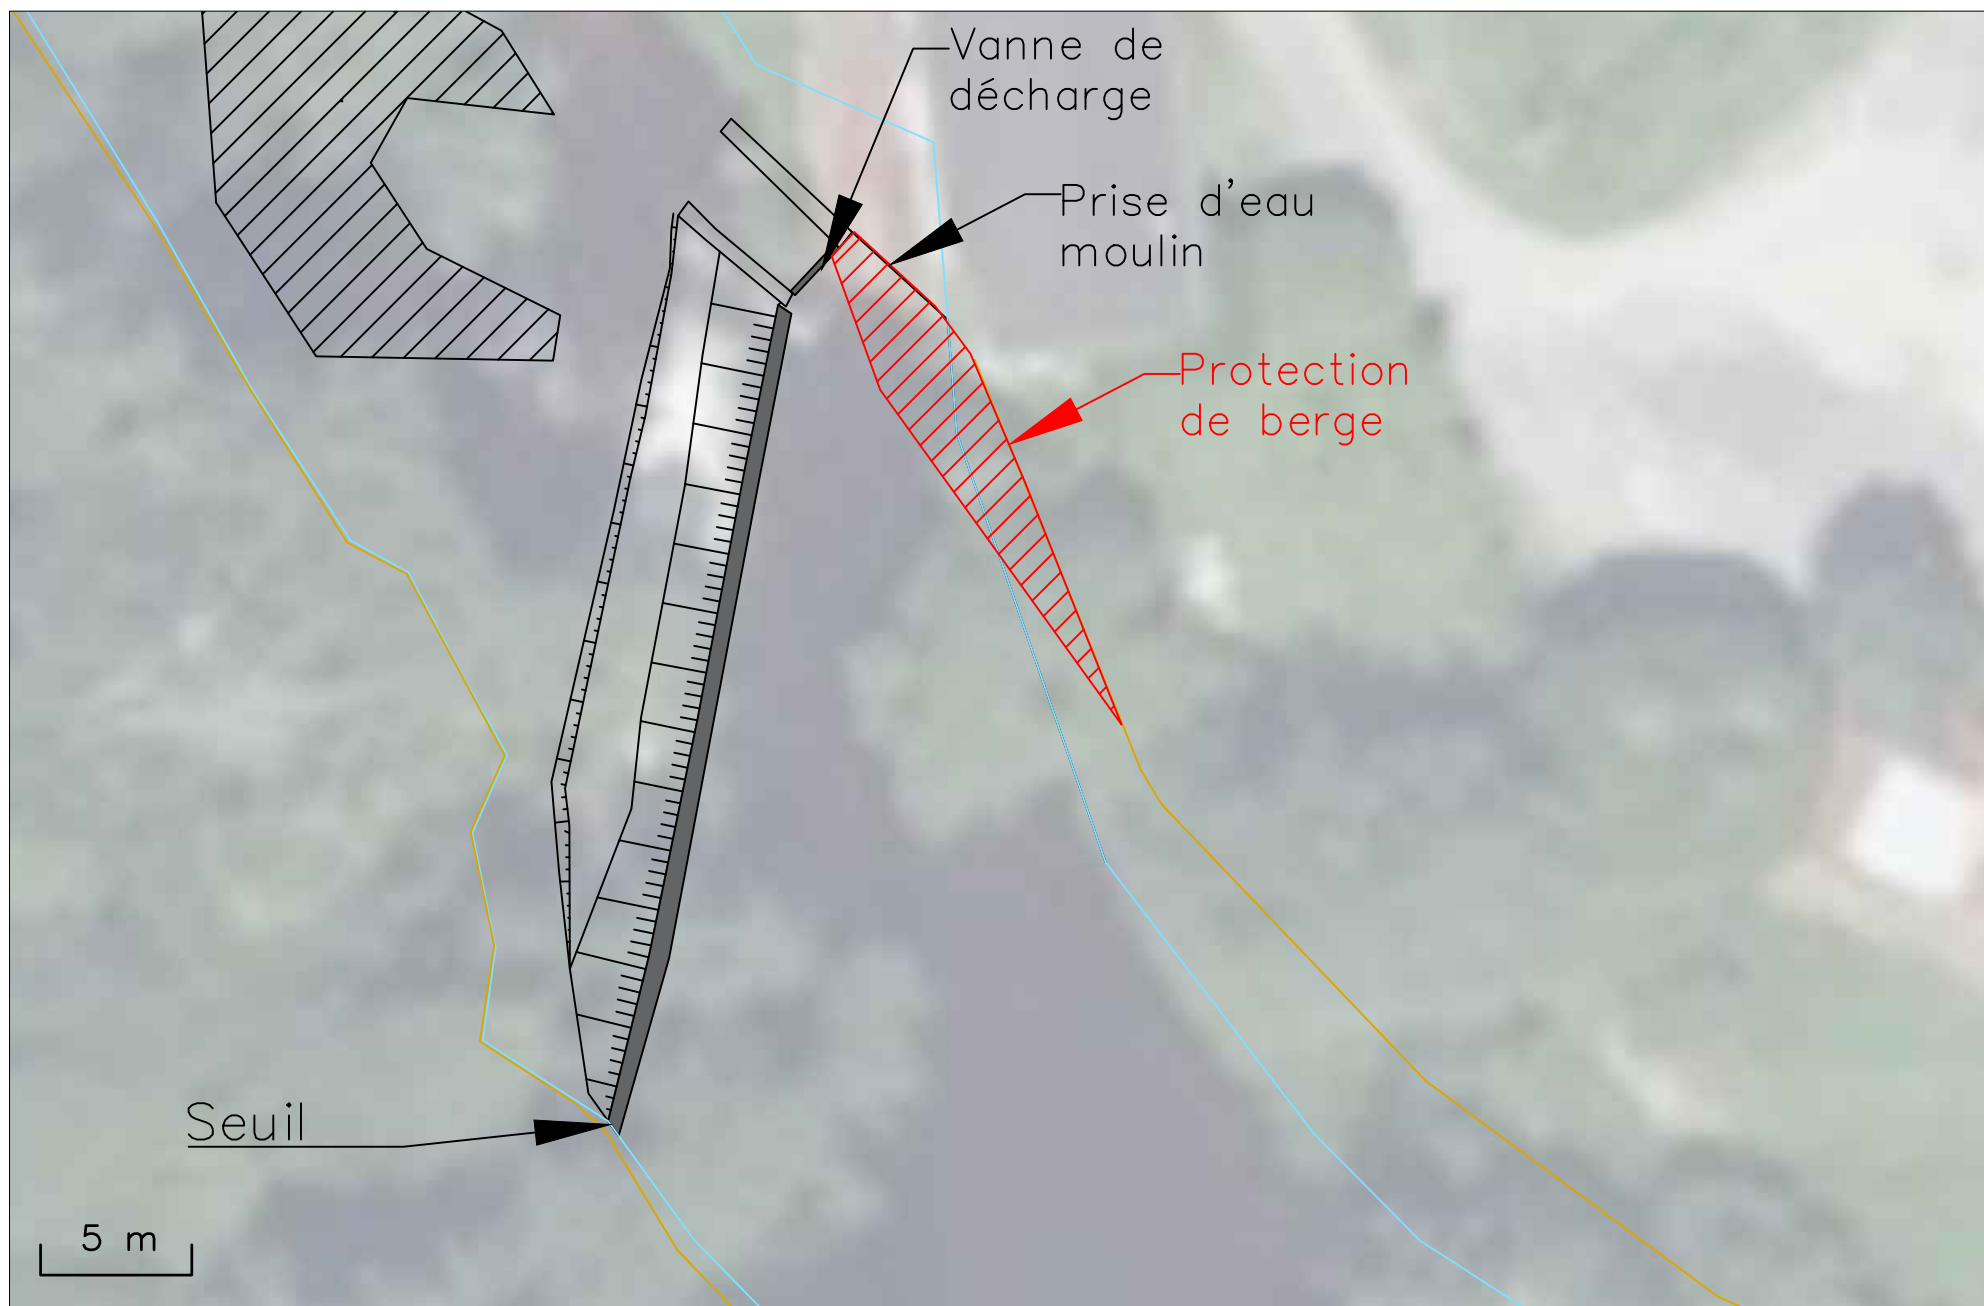

Étude d'effacement du seuil du moulin des Pères Plan travaux – Profils en long du seuil

5

Profil seuil rive gauche

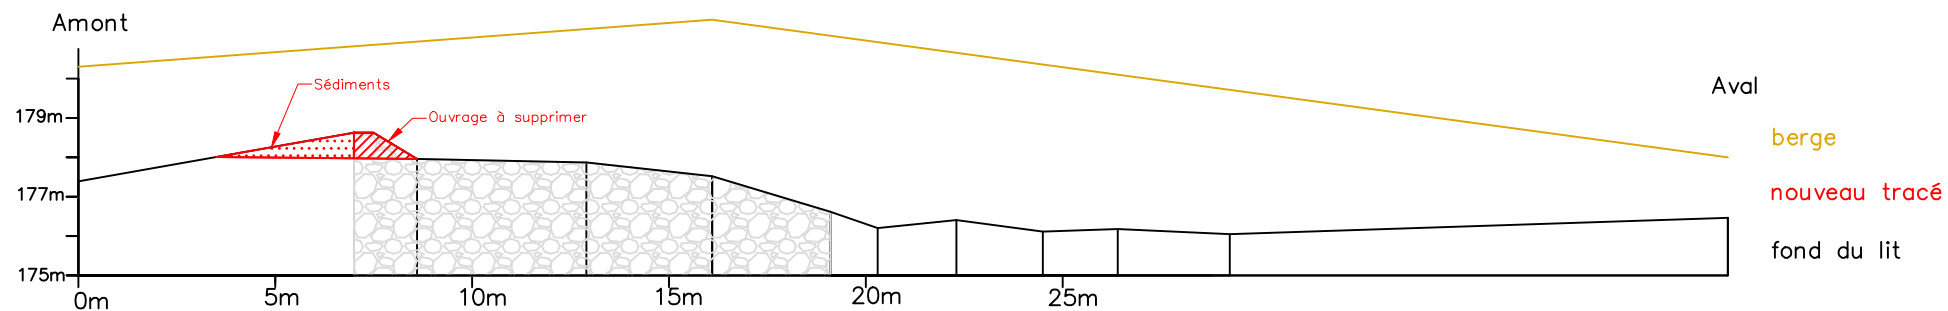

6

Profil seuil rive droite

